


周南市空き家情報登録台帳


登録番号	56	登録年月日	平成 28 年 3 月 3 日
申込者の権利関係	土地及び建物の所有者		
空き家の所在地	周南市大字鹿野上		
	里の案内人	有	
交通の利便	防長バス鹿野バス停より徒歩 5 分		
空き家の状況	用 途	住宅	
	構 造	木造 2 階建	
	敷 地 面 積	452.88 m <sup>2</sup>	
	延 床 面 積	169.96 m <sup>2</sup>	
	間 取 り	5DK	
	建 築 時 期	大正 12 年 (昭和 45 年増築)	
	駐 車 場	有 (2 台)	
	水 道	水道・井戸水 (生活用水は水道)	
	キ ッ チ ン	ガス (LP)	
	バ ス	有 (給湯器を撤去しているので新たに設置が必要)	
	ト イ レ	水洗 (洋式)	
	そ の 他		
空き家になった時期	平成 24 年 8 月		
所有者の意向要望	・売却 200 万円		
	ペットの飼育	可	
付 帯 物 件	倉庫・畑 (家庭菜園程度) あり		
付帯物件の条件	庭及び畑の管理 (手入れ) をして頂ける方を希望します。 近所付き合いをきちんとして頂ける方を希望します。		
相手方に対する 要 望 事 項 等	現状にてお引き渡しを希望します。 必要な改修や設備の設置については、入居者でお願いします。		
不動産仲介の有無	有		
土地にかかる 利用制限の有無	無		





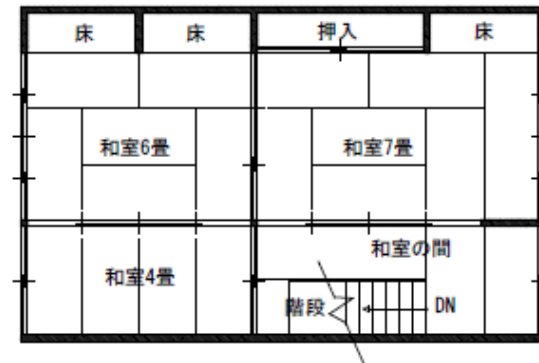

2階平面図 S=1/100

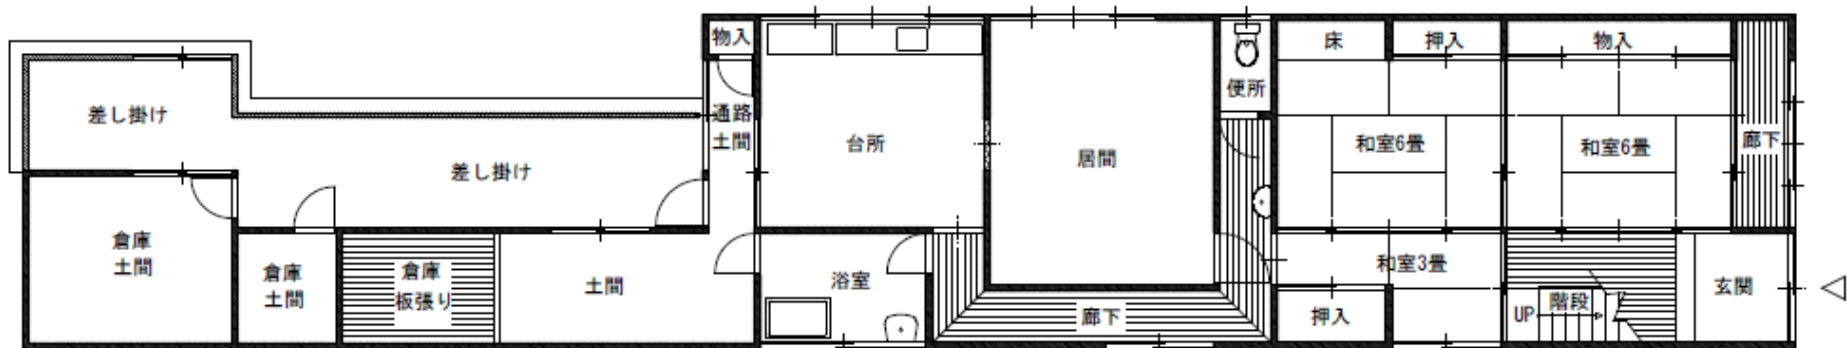

1階平面図 S=1/100