


周南市空き家情報登録台帳


登録番号	56		登録年月日	平成 28 年 3 月 3 日
申込者の権利関係	土地及び建物の所有者			
空き家の所在地	周南市大字鹿野上			
	里の案内人	有		
交通の利便	防長バス鹿野バス停より徒歩 5 分			
空 き 家 の 状 況	用 途	住宅		
	構 造	木造 2 階建		
	敷 地 面 積	452.88 m ²		
	延 床 面 積	169.96 m ²		
	間 取 り	5DK		
	建 築 時 期	大正 12 年（昭和 45 年増築）		
	駐 車 場	有(2 台)		
	水 道	水道・井戸水(生活用水は水道)		
	キ ッ チ ン	ガス(LP)		
	バ ス	有（給湯器を撤去しているので新たに設置が必要）		
	ト イ レ	水洗（洋式）		
	そ の 他			
空き家になった時期	平成 24 年 8 月			
所有者の意向要望	・売却 300 万円			
	ペットの飼育	可		
付 帯 物 件	倉庫・畑（家庭菜園程度）あり			
付帯物件の条件	庭及び畑の管理（手入れ）をして頂ける方を希望します。 近所付き合いをきちんとして頂ける方を希望します。			
相手方に対する 要 望 事 項 等	現状にてお引き渡しを希望します。 必要な改修や設備の設置については、入居者でお願いします。			
不動産仲介の有無	有			
土地にかかる 利用制限の有無	無			





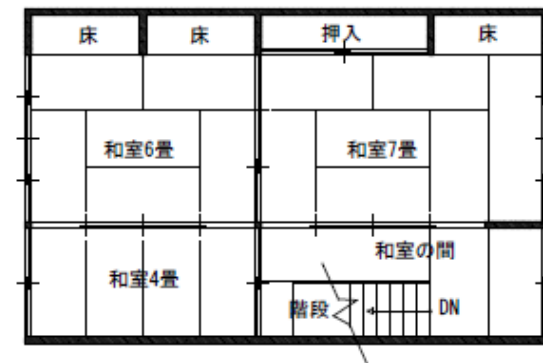

2階平面図 S=1/100

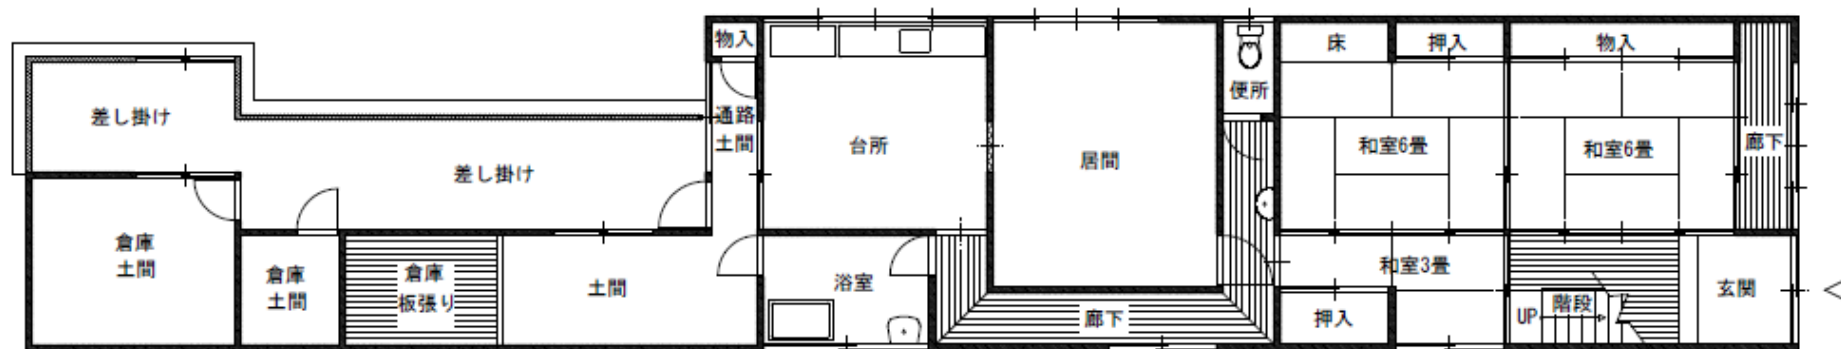

1階平面図 S=1/100