

周南市空き家情報登録台帳


登録番号	76	登録年月日	平成 29 年 5 月 25 日
申込者の権利関係	土地及び建物の所有者		
空き家の所在地	周南市大字小松原		
	里の案内人	有	
交通の利便	熊毛インターより車で5分、防長バス三丘温泉バス停より徒歩5分		
空き家の状況	用途	住宅	
	構造	木造 1階建	
	敷地面積	1665.87 m <sup>2</sup> (取付道路含む)	
	延床面積	148.80 m <sup>2</sup>	
	間取り	4LDK	
	建築時期	昭和 40 年 4 月 (平成 15 年改装)	
	駐車場	有 (車庫 2 台+3 台程度停められる場所あり)	
	水道	井戸水	
	キッチン	LP ガス	
	バス	LP ガス	
	トイレ	水洗 (和式 1・洋式 1・小便器 1) ※2 箇所にあり	
	その他	即入居可能。原則として土曜日の午後・日曜日の午前は見学可能。現在、土・日の滞在用として使用中。	
空き家になった時期	平成 25 年		
所有者の意向要望	・売却 要相談 (付帯物件および庭木を含む)		
	ペットの飼育	可	
付帯物件	車庫 (29.07 m <sup>2</sup> )、倉庫 (11.24 m <sup>2</sup> )、蔵 (50.02 m <sup>2</sup> )		
付帯物件の条件	本体価格に含む		
相手方に対する要望事項等	周りの環境と居住者に配慮できる方を希望します。		
不動産仲介の有無	有		
土地にかかる利用制限の有無	有 (土砂災害警戒区域)		







平面図

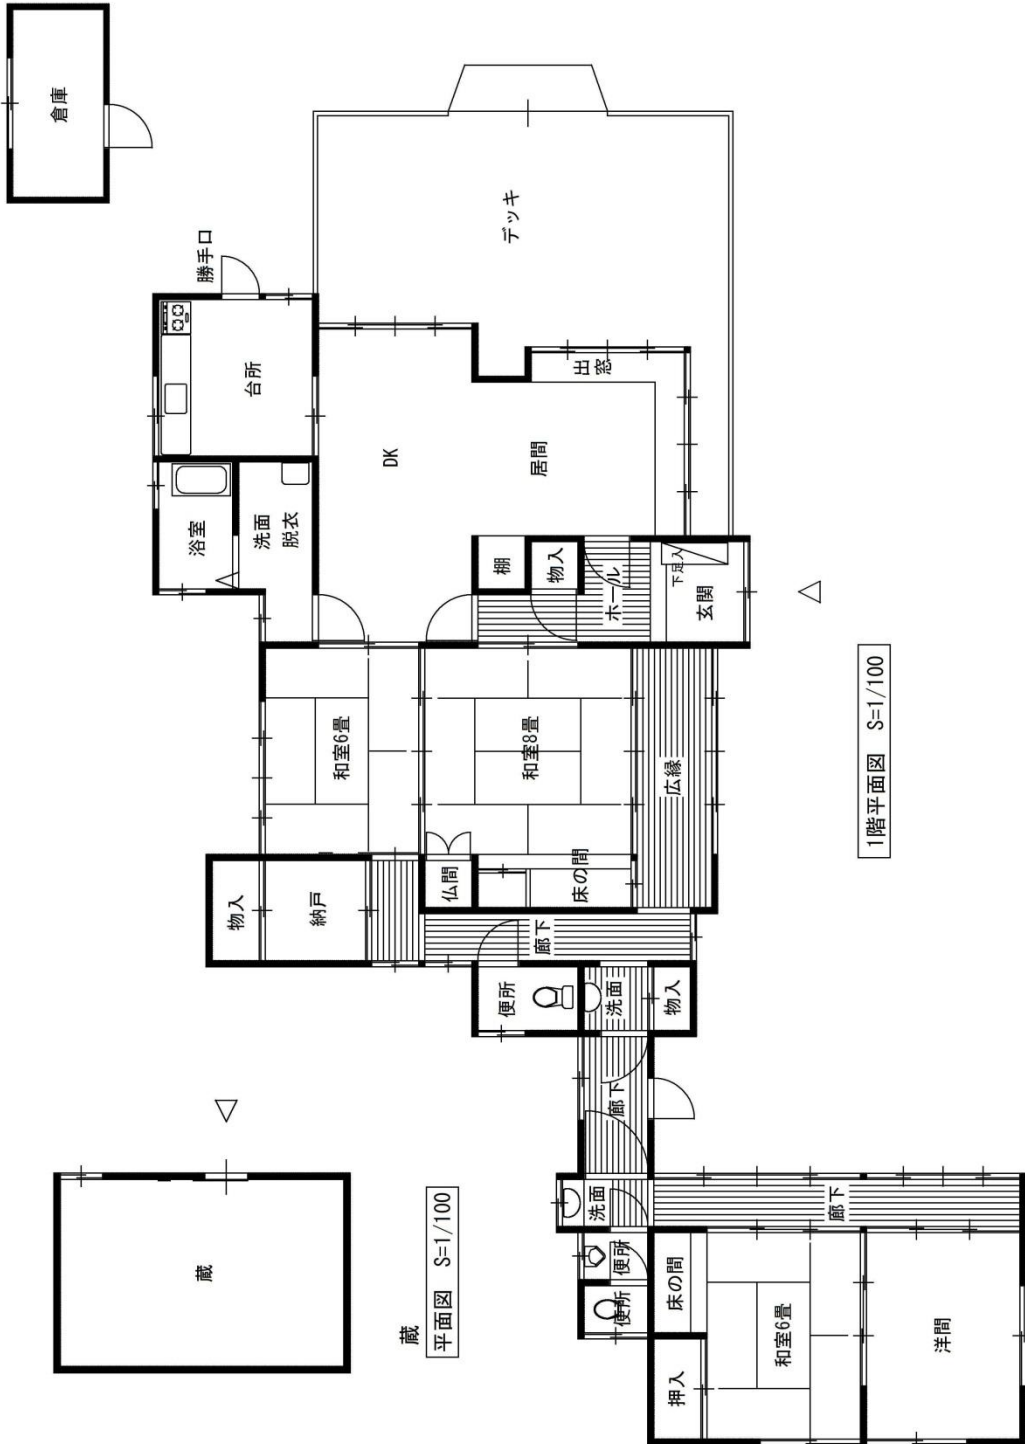

蔵  
平面図 S=1/100

1階平面図 S=1/100