


周南市空き家情報登録台帳

登録番号	89	登録年月日	平成 30 年 4 月 11 日
申込者の権利関係	土地及び建物の相続人		
空き家の所在地	周南市大字鹿野上 (行政区：下市)		
	里の案内人	有	
交通の利便	防長バス 鹿野バス停より徒歩 5 分		
空き家の状況	用 途	住宅	
	構 造	木造 2 階建	
	敷 地 面 積	556.02 m ²	
	延 床 面 積	292.20 m ²	
	間 取 り	9LDK	
	建 築 時 期	昭和 23 年築 (以降複数回の増築有)	
	駐 車 場	有 (1 台)	
	水 道	水道	
	キ ッ チ ン	電気	
	バ ス	電気	
	ト イ レ	水洗 (洋式)	
	そ の 他	・平成 18 年増築時に一部リフォームを実施 ・畳の下地板の一部がシロアリ被害にあっていますが、判明後すぐに防除を実施しています。	
空き家になった時期	平成 30 年 4 月		
所有者の意向要望	売却：480 万円		
	ペットの飼育	可	
付 帯 物 件			
付帯物件の条件			
相手方に対する 要 望 事 項 等	現状のままでお引き渡しします。修繕の必要がある箇所は購入者で行ってください。		
不動産仲介	有		
土地にかかる 利用制限の有無	無		






平面図

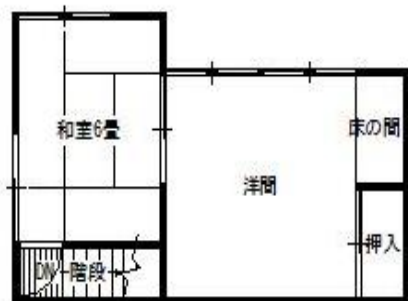

2階平面図 S=1/100

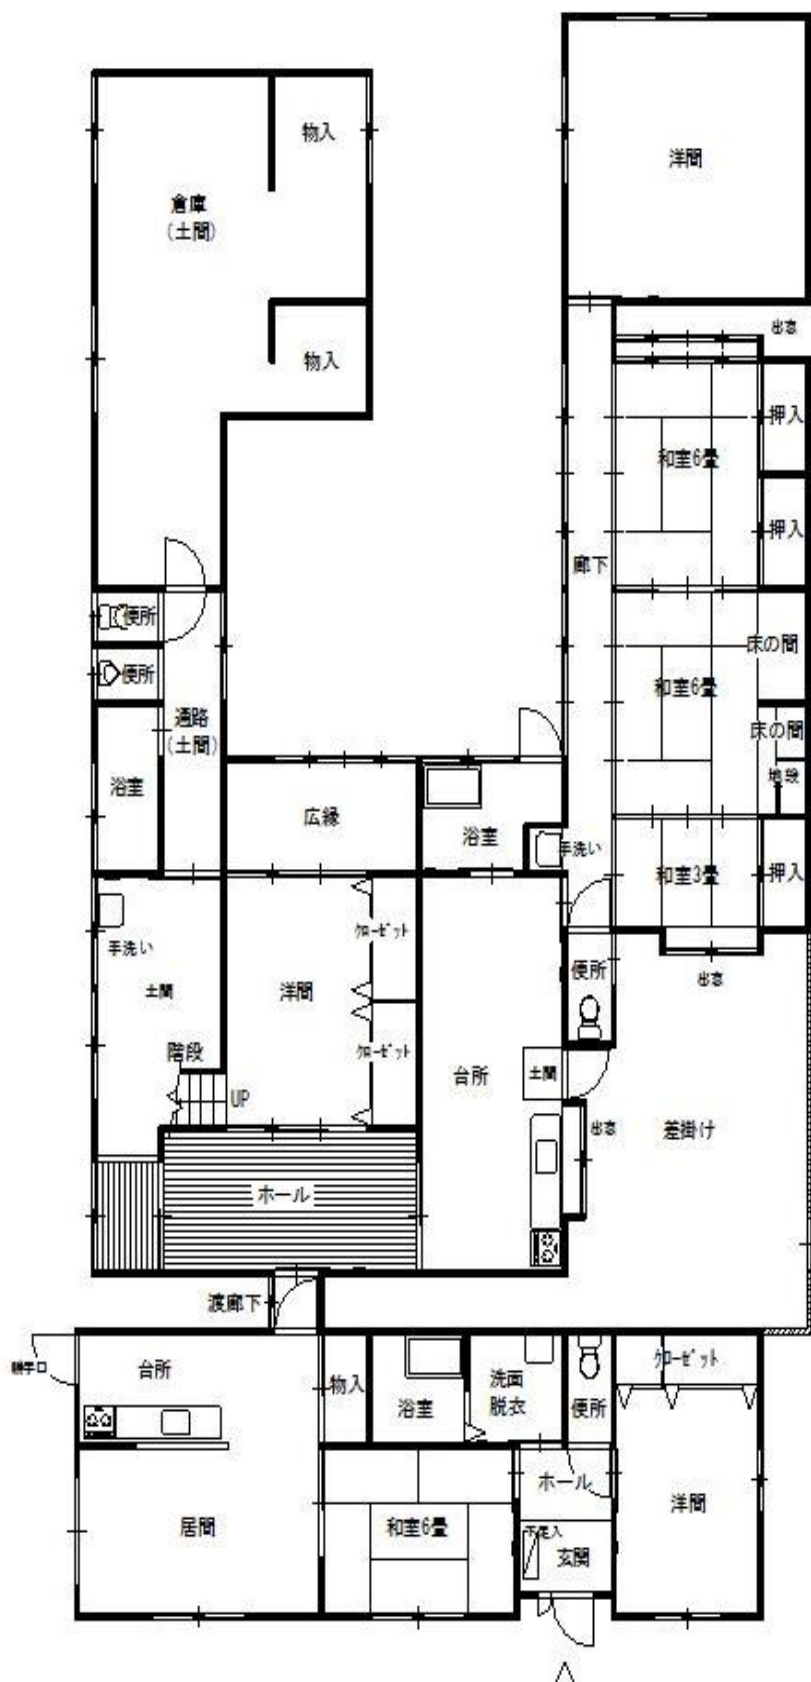

1階平面図 S=1/100